Система OmegaCAD ELEKTRO создана OMEGA-Soft Ltd. Hungary Tel.:+36-1 402 1581, Fax: +36-1 402 1582, Web: www.omegasoft.hu

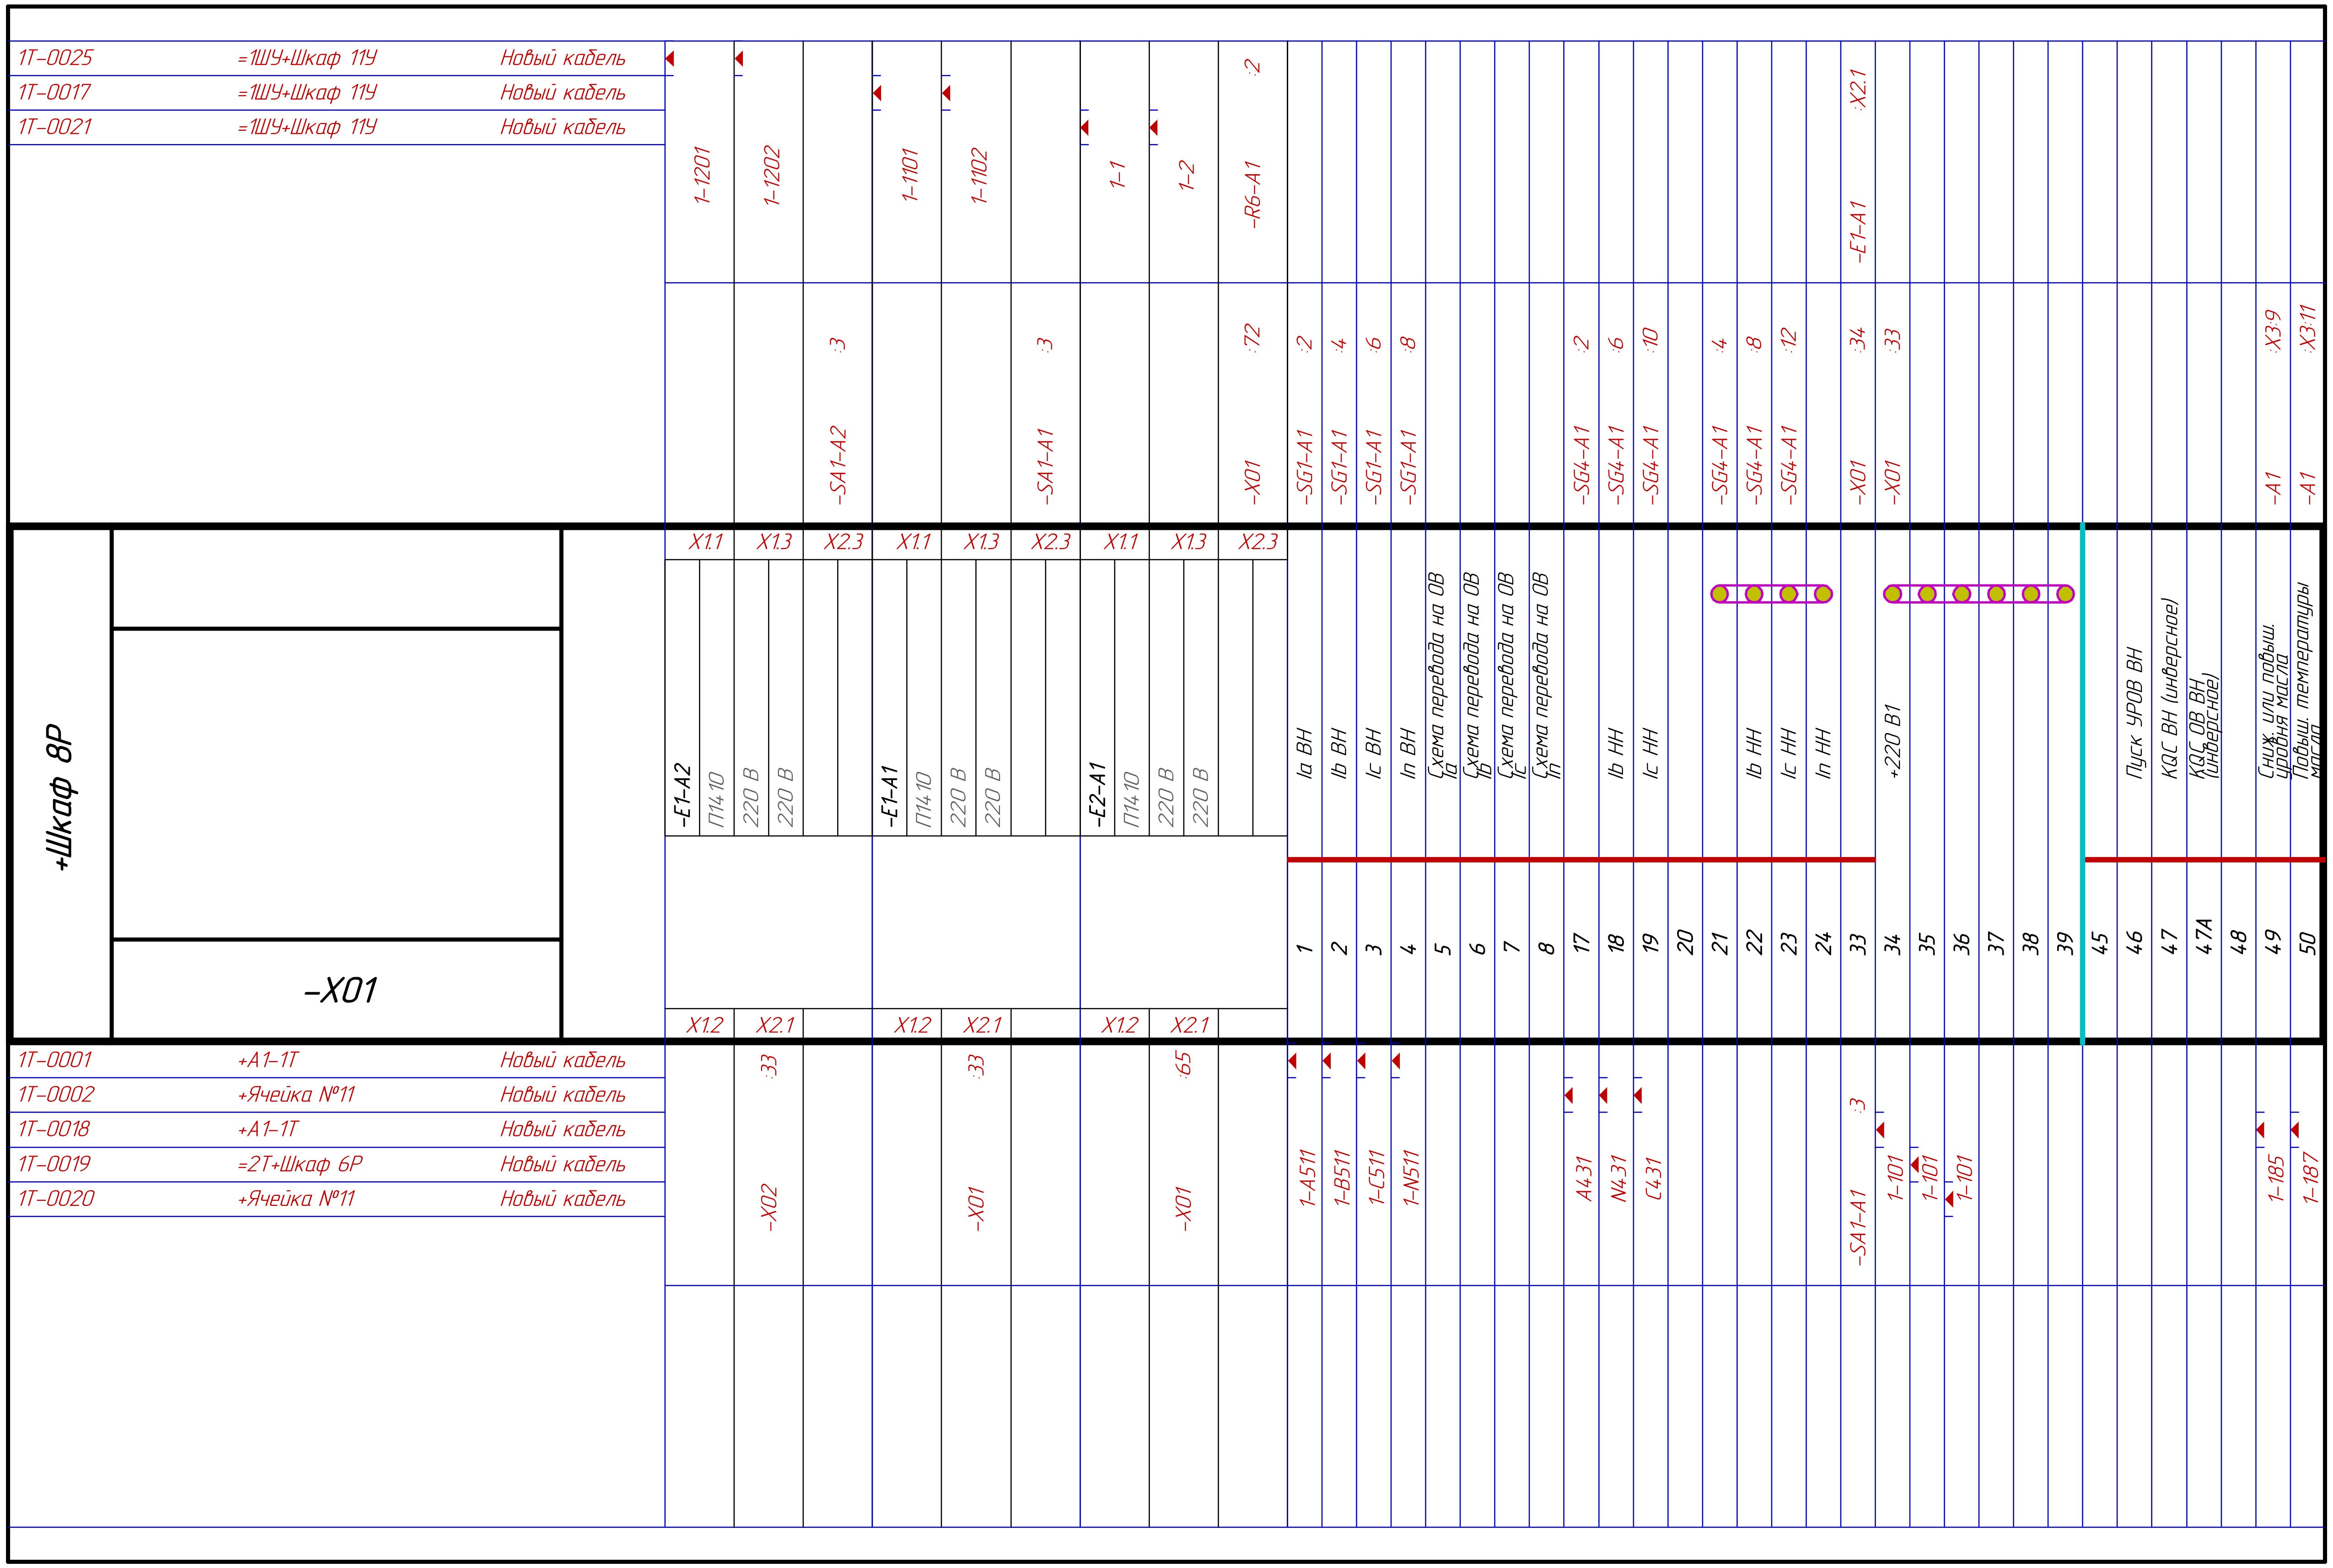

Согласовано

Взаим. инв. №

Инв. № подл.

Инв. № подл.

Изм.	Кол.уч	Лист	№док.	Подп.	Дата
Н. контр.		Тарабурин			12.12
Проверил		Ромин			12.12
Разраб.		Балабанов			12.12

24231022-023-УА.1.20

Реконструкция
ПС 110 кВ БОРТ

Стадия	Лист	Листов
Р	1	10

+Шкаф 8Р
Основная и резервная защита 1Т
Схема электрическая монтажная

Северный Стандарт

Формат А3